



# 农房设计方案一： A户型

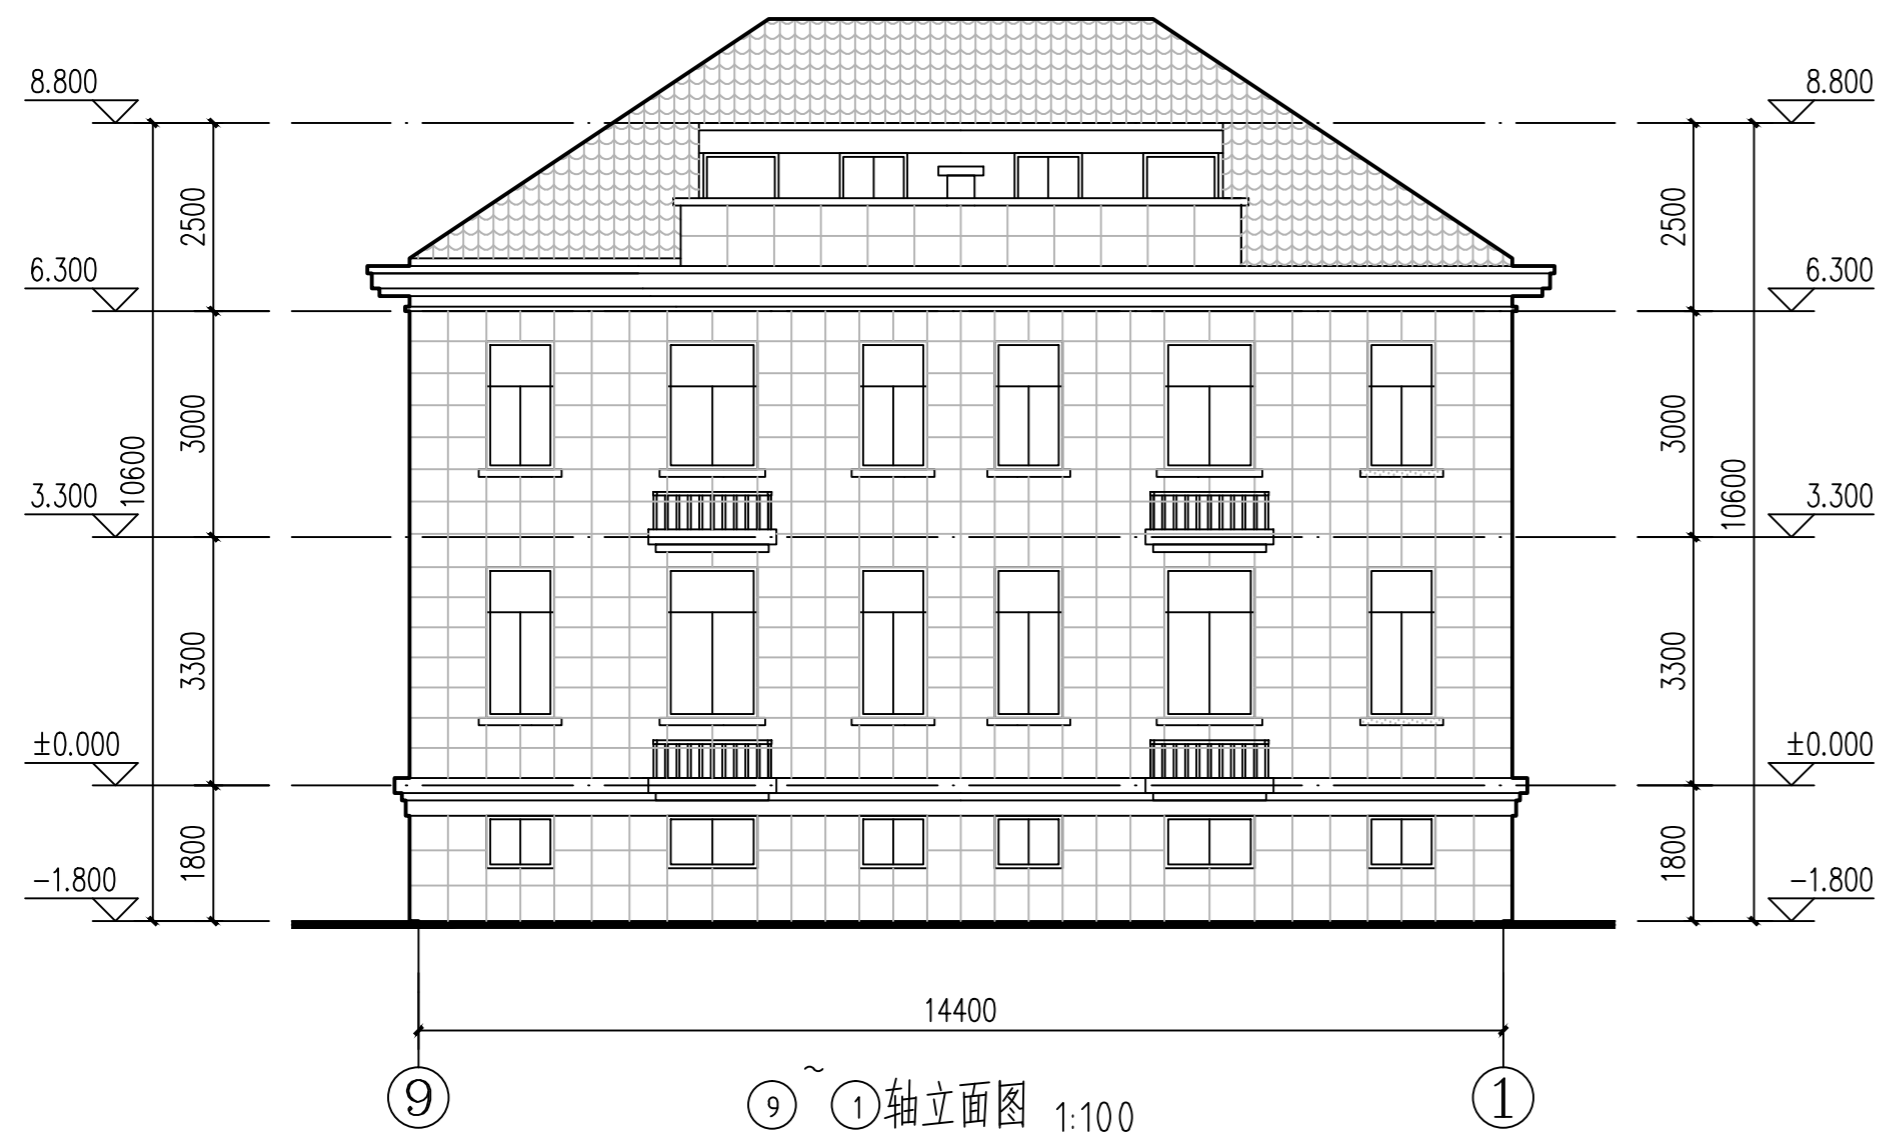

⑨~①轴立面图 1:100  
立面色彩参见效果图

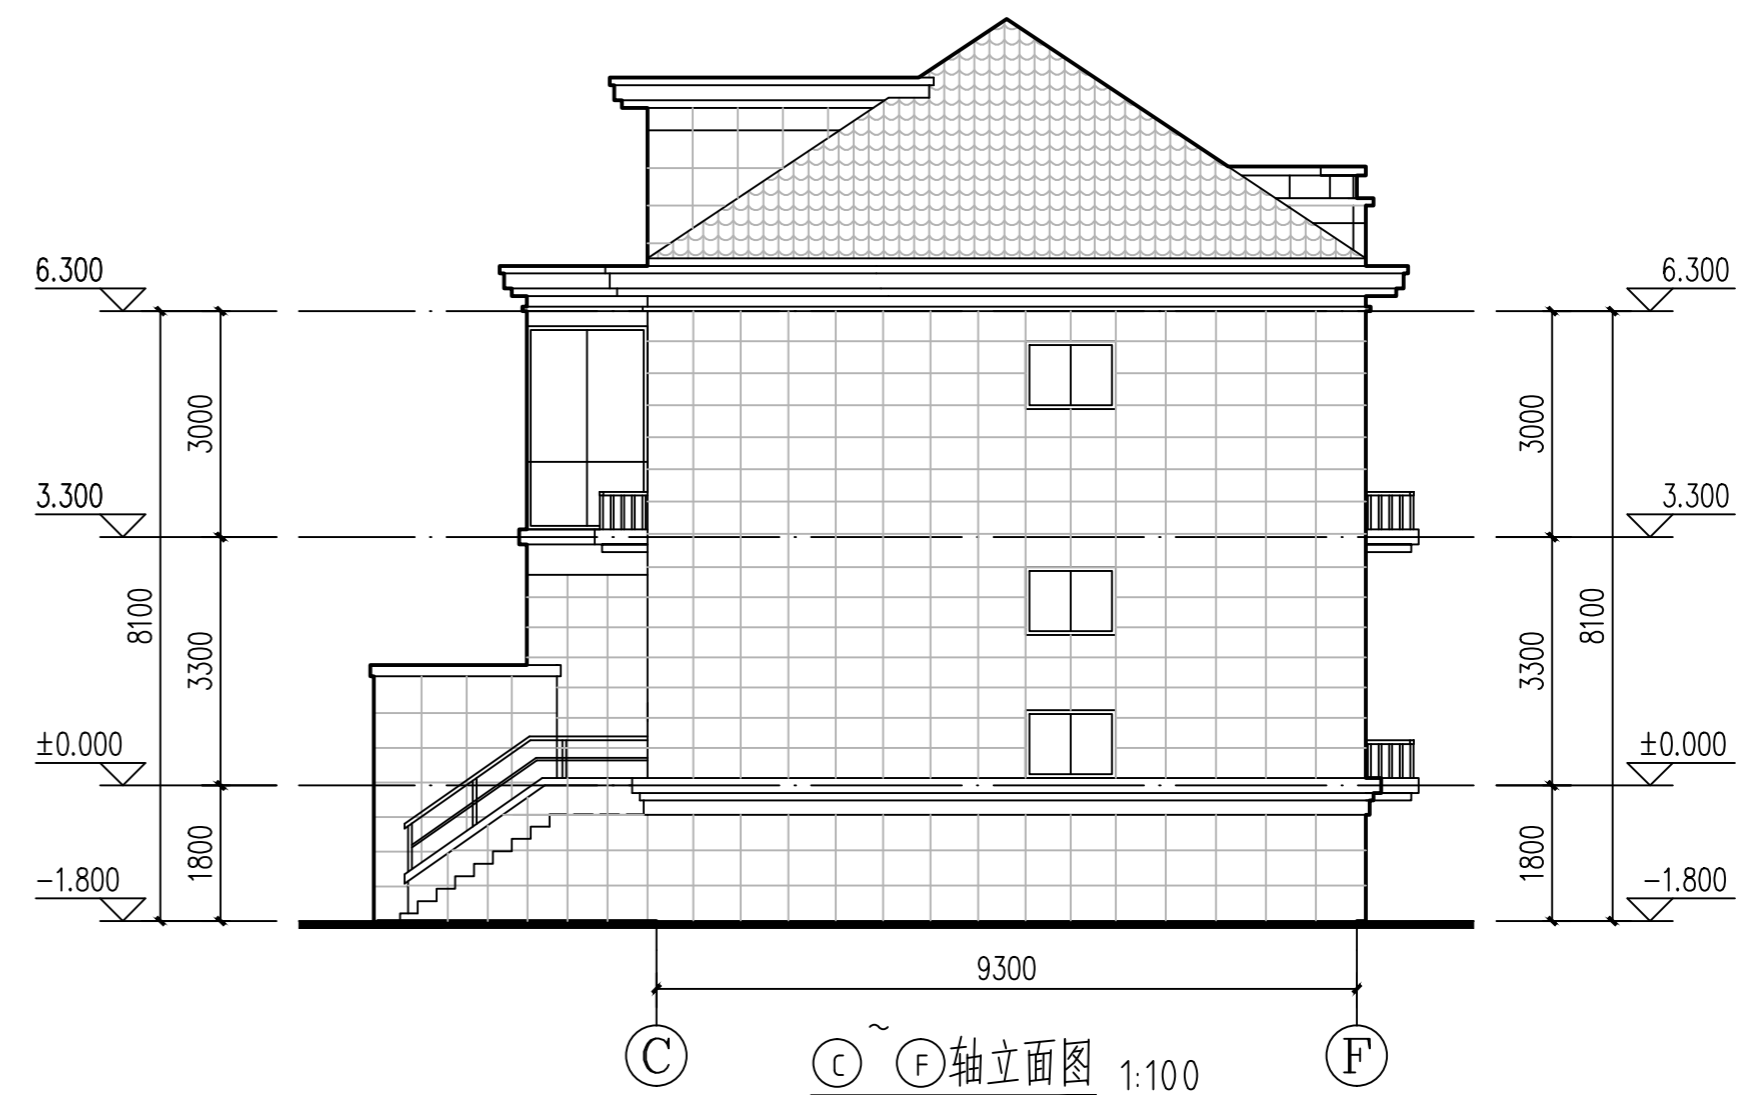

③~⑥轴立面图 1:100  
立面色彩参见效果图

- 立面材料参考：
- 外墙： 真石漆
  - 窗框： 铝合金窗
  - 屋顶： 灰色亚光陶瓷瓦