


农房设计方案一： A户型

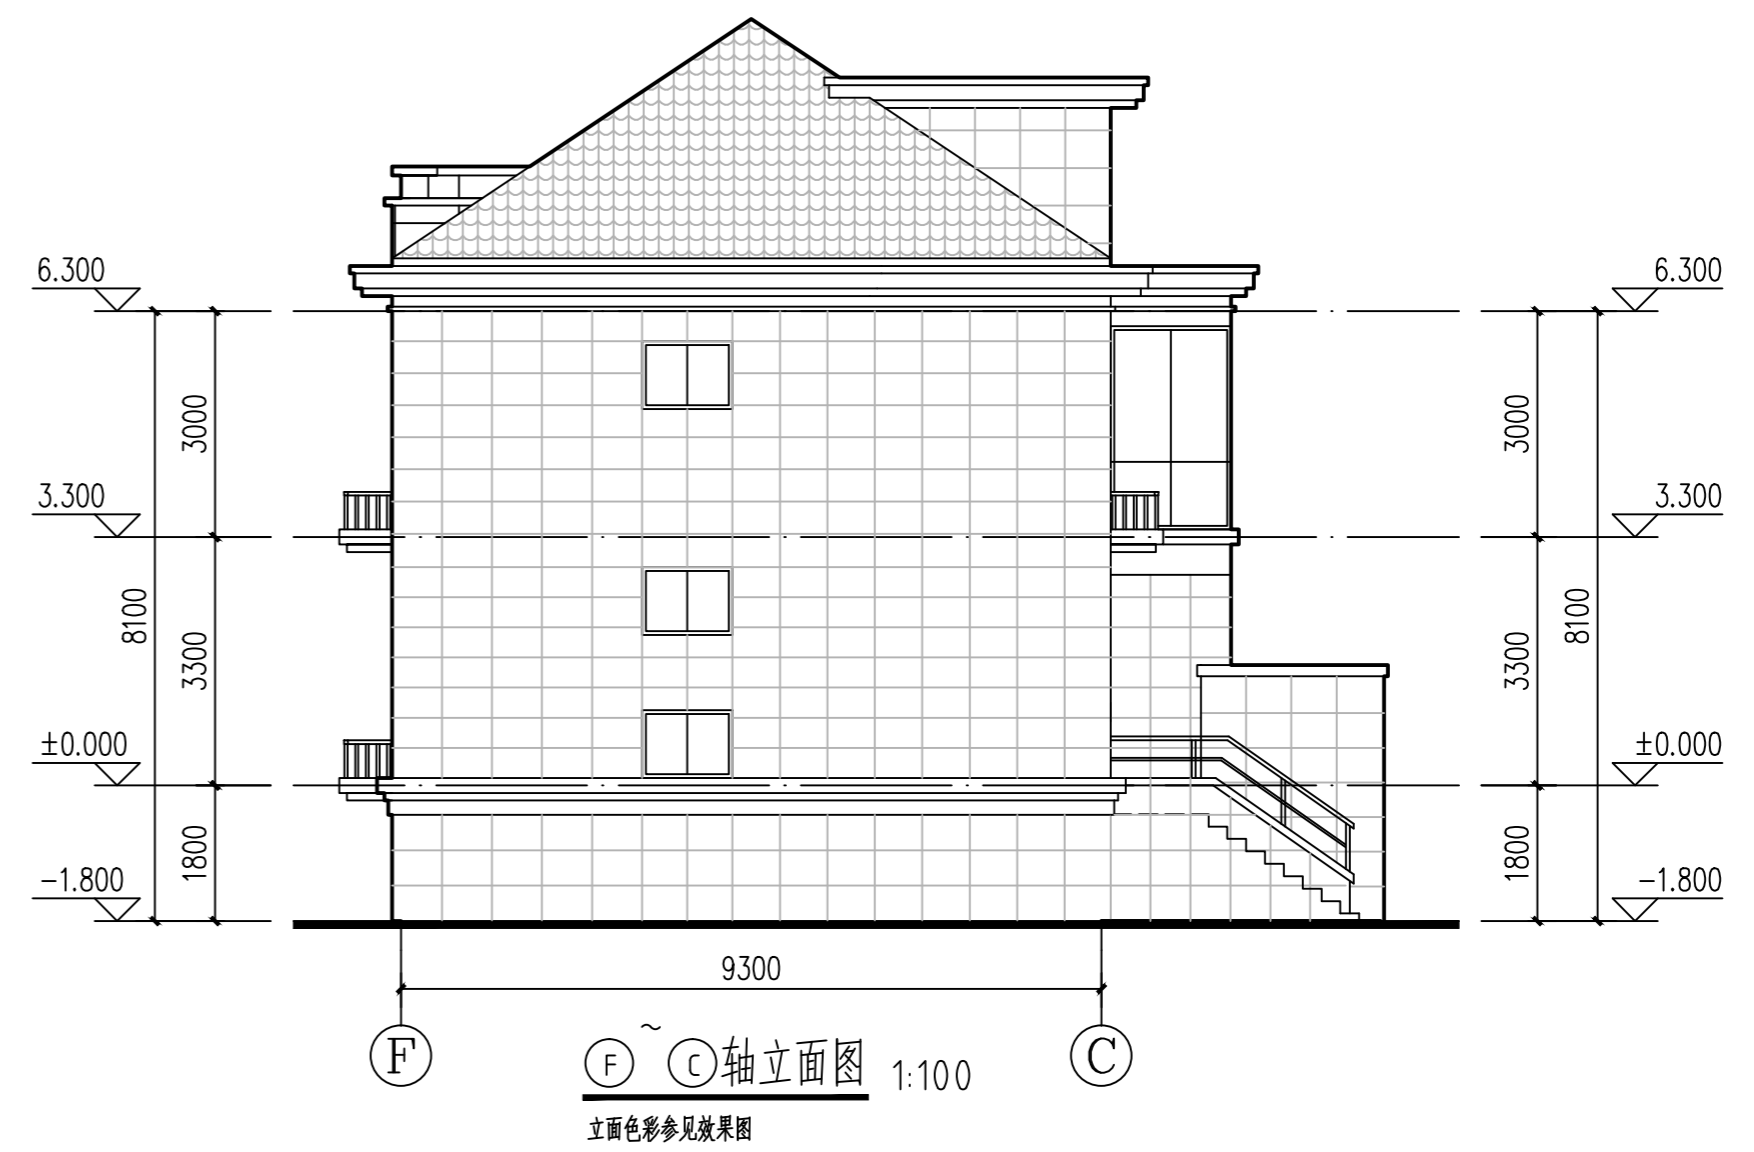

立面材料参考：
 外墙： 真石漆
 窗框： 铝合金窗
 屋顶： 灰色亚光陶瓷瓦