



农房设计方案二：B户型

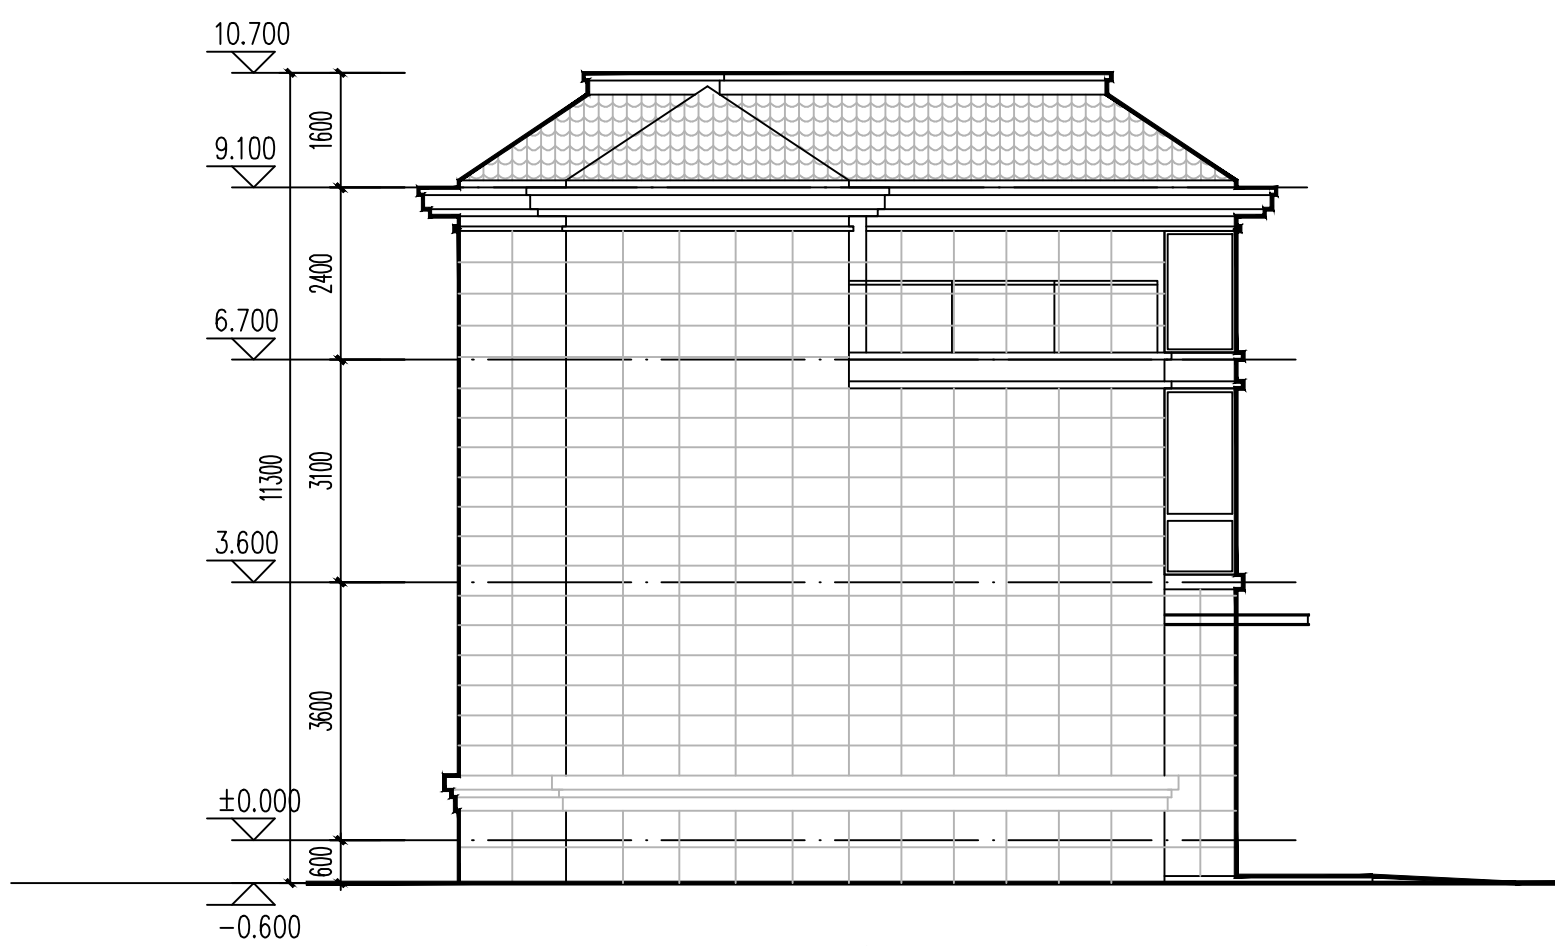

西立面图 1:100

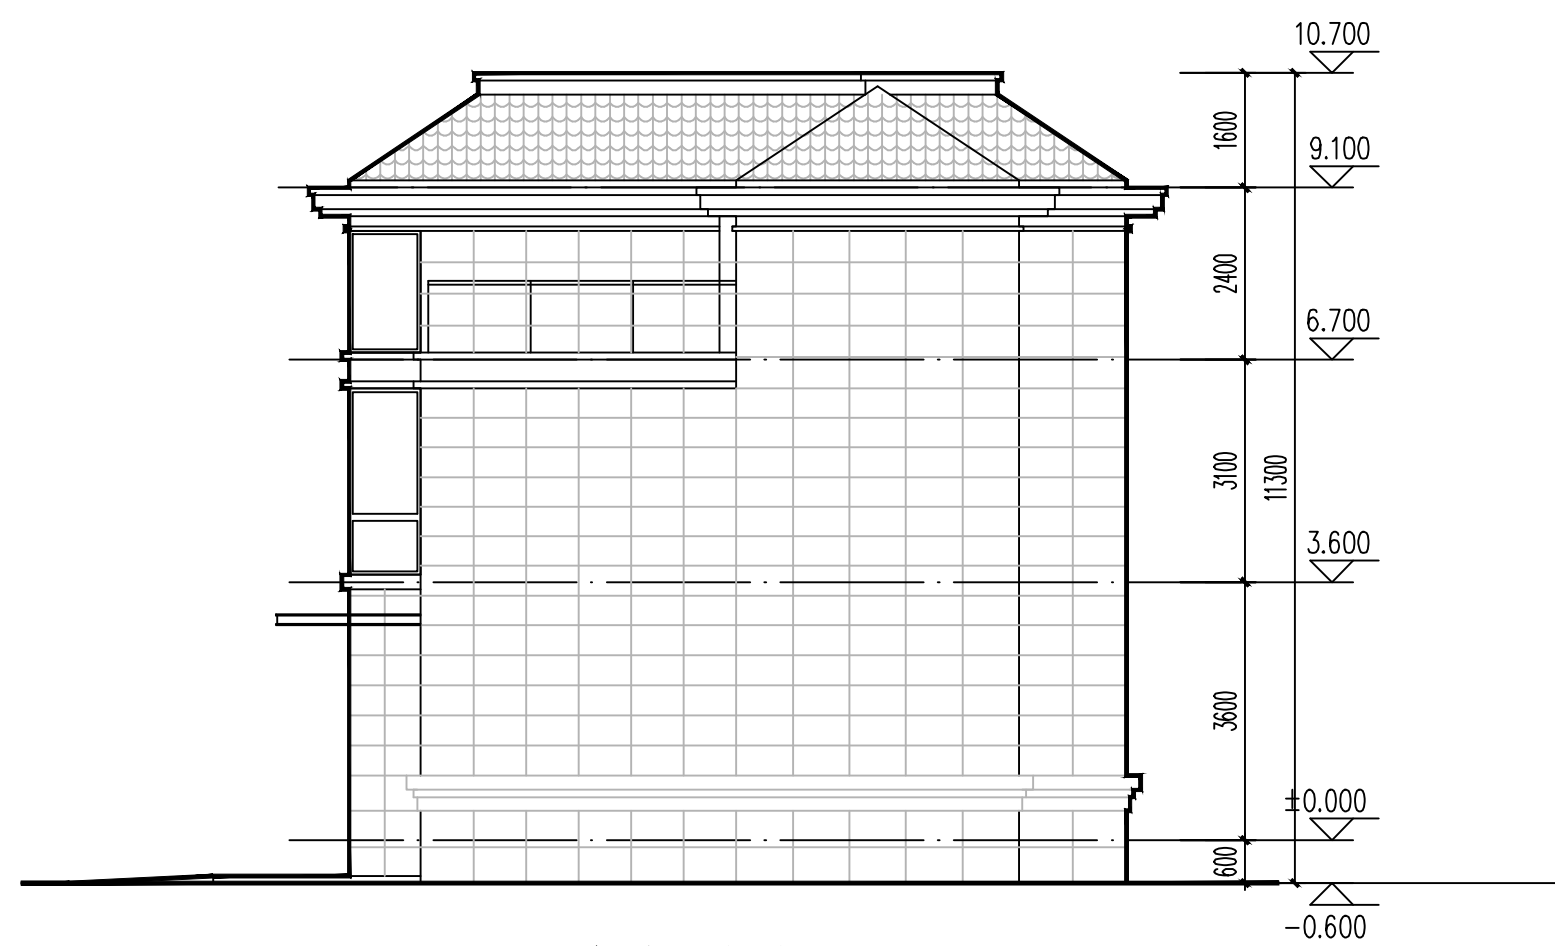

东立面图 1:100

立面材料参考:

外墙: 真石漆

窗框: 铝合金窗

屋顶: 灰色亚光陶瓷瓦