

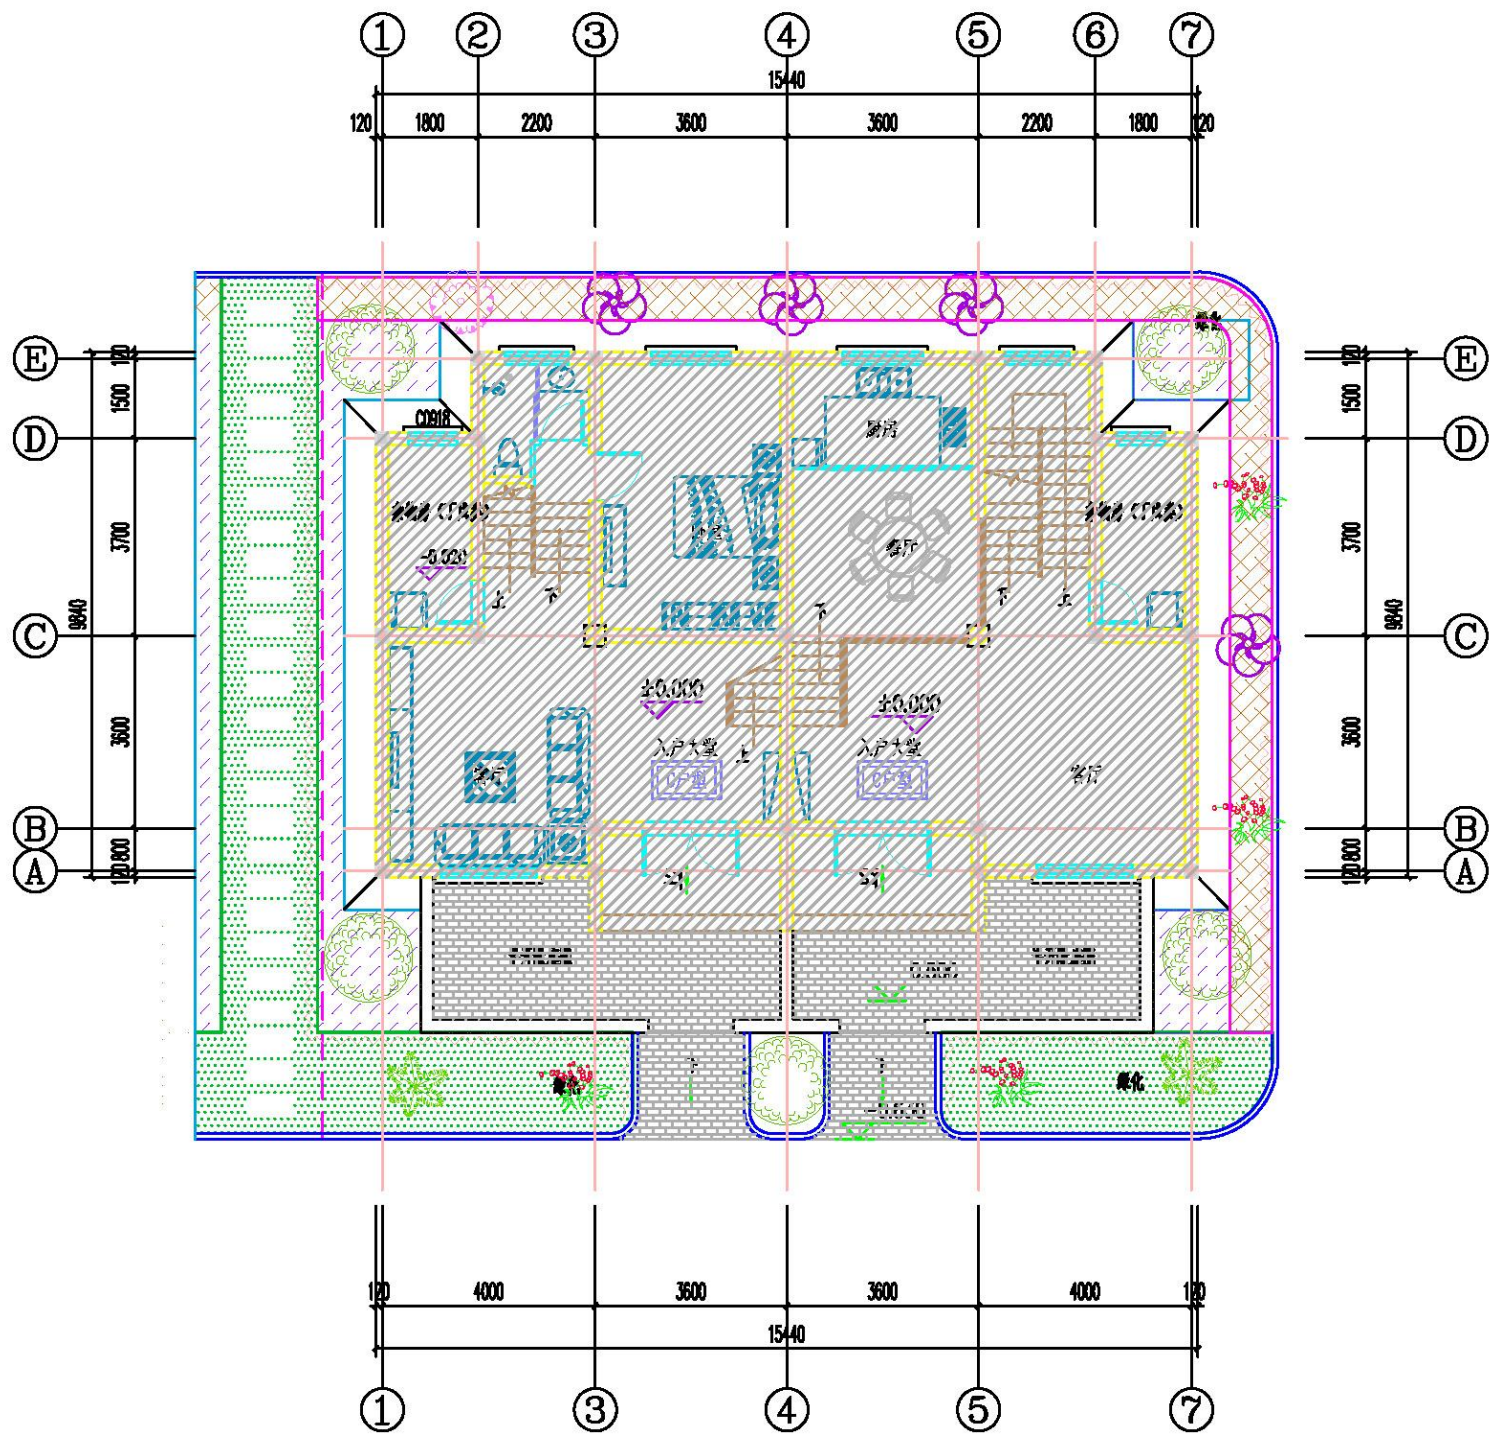


农房设计方案三： C 户型

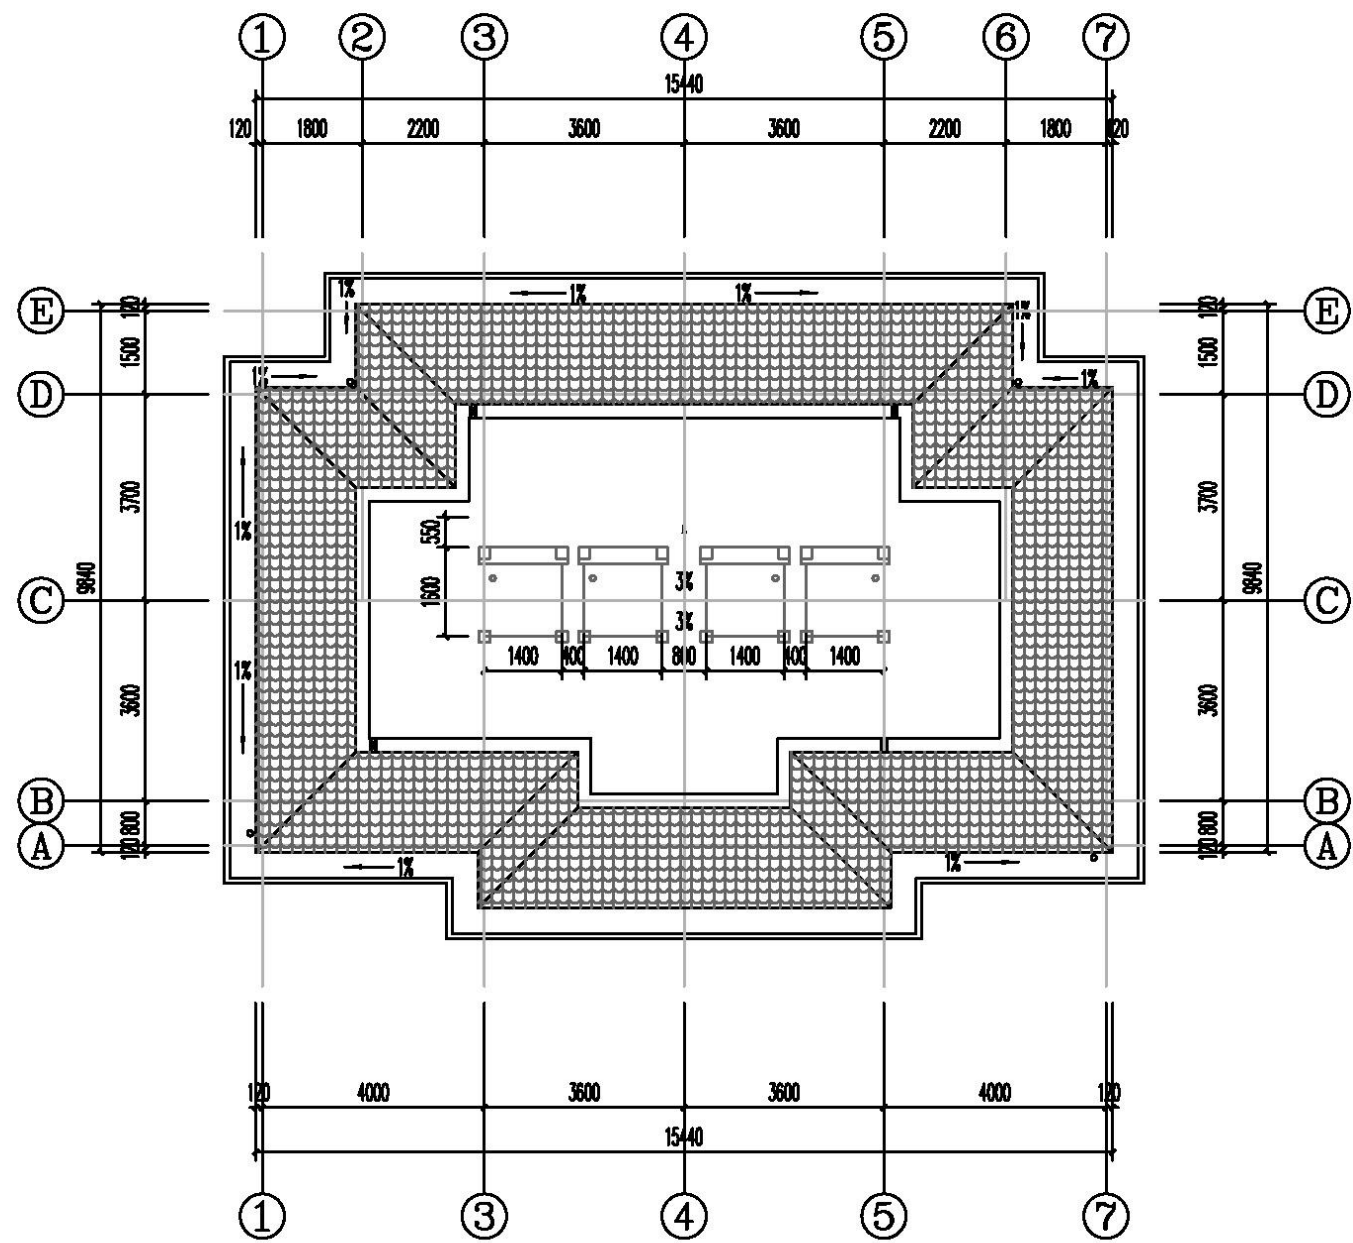

庭院布置图 1:100

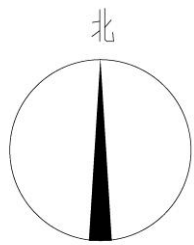

屋顶平面 1:100